



Kontorslokal, 59 kvm

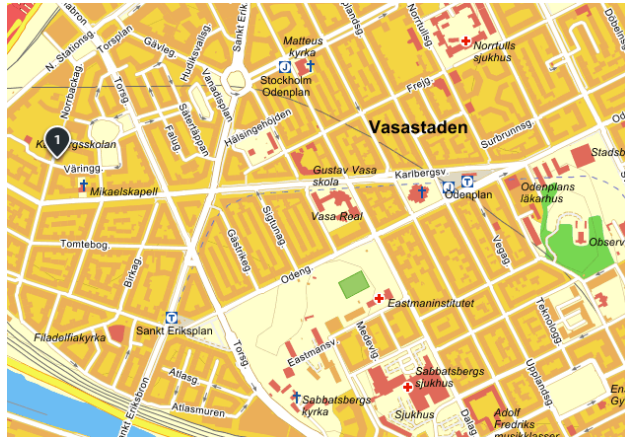

I vår fastighet på Norrbackagatan 56, Stockholm, har vi just renoverat en kontorslokal på 59 kvm. Lokalen har helt nya ytskikt, ny WC med dusch, ny köksinredning, ny modern ventilation med mekanisk till- och frånluft, anslutning för bredband och egen entré från gården. Lokalen har stora fönster som gör att den är ljus trots att den ligger i källarplan.

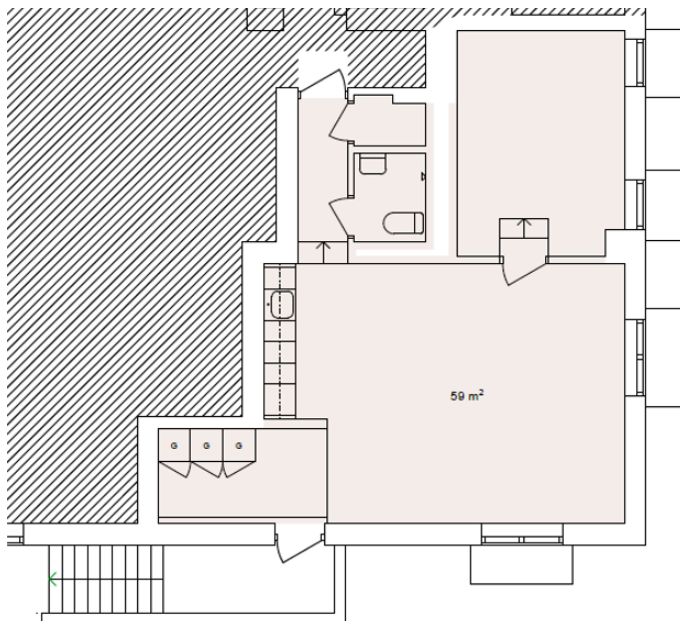

SKALA 1:50
0 1 2 3 4 5
METER

	Årshyra	kr/kvm	Kr/mån
Hyra	194 700	3 300	16 225
Fast skatt	11 689	198	974
	206 389	3 498	17 199

Kostnader för el och bredband samt moms tillkommer.

Om du är intresserad kontakta Ann-Charlotte Iacobi på Mofab Fastigheter AB, 08-441 19 90.