


RITNING TILL ECSTADSHUS A TOMT NR. 2, KVARTERET BROGÅRD, I SÖLLEÅ. 2


*R. von Delany*

107147

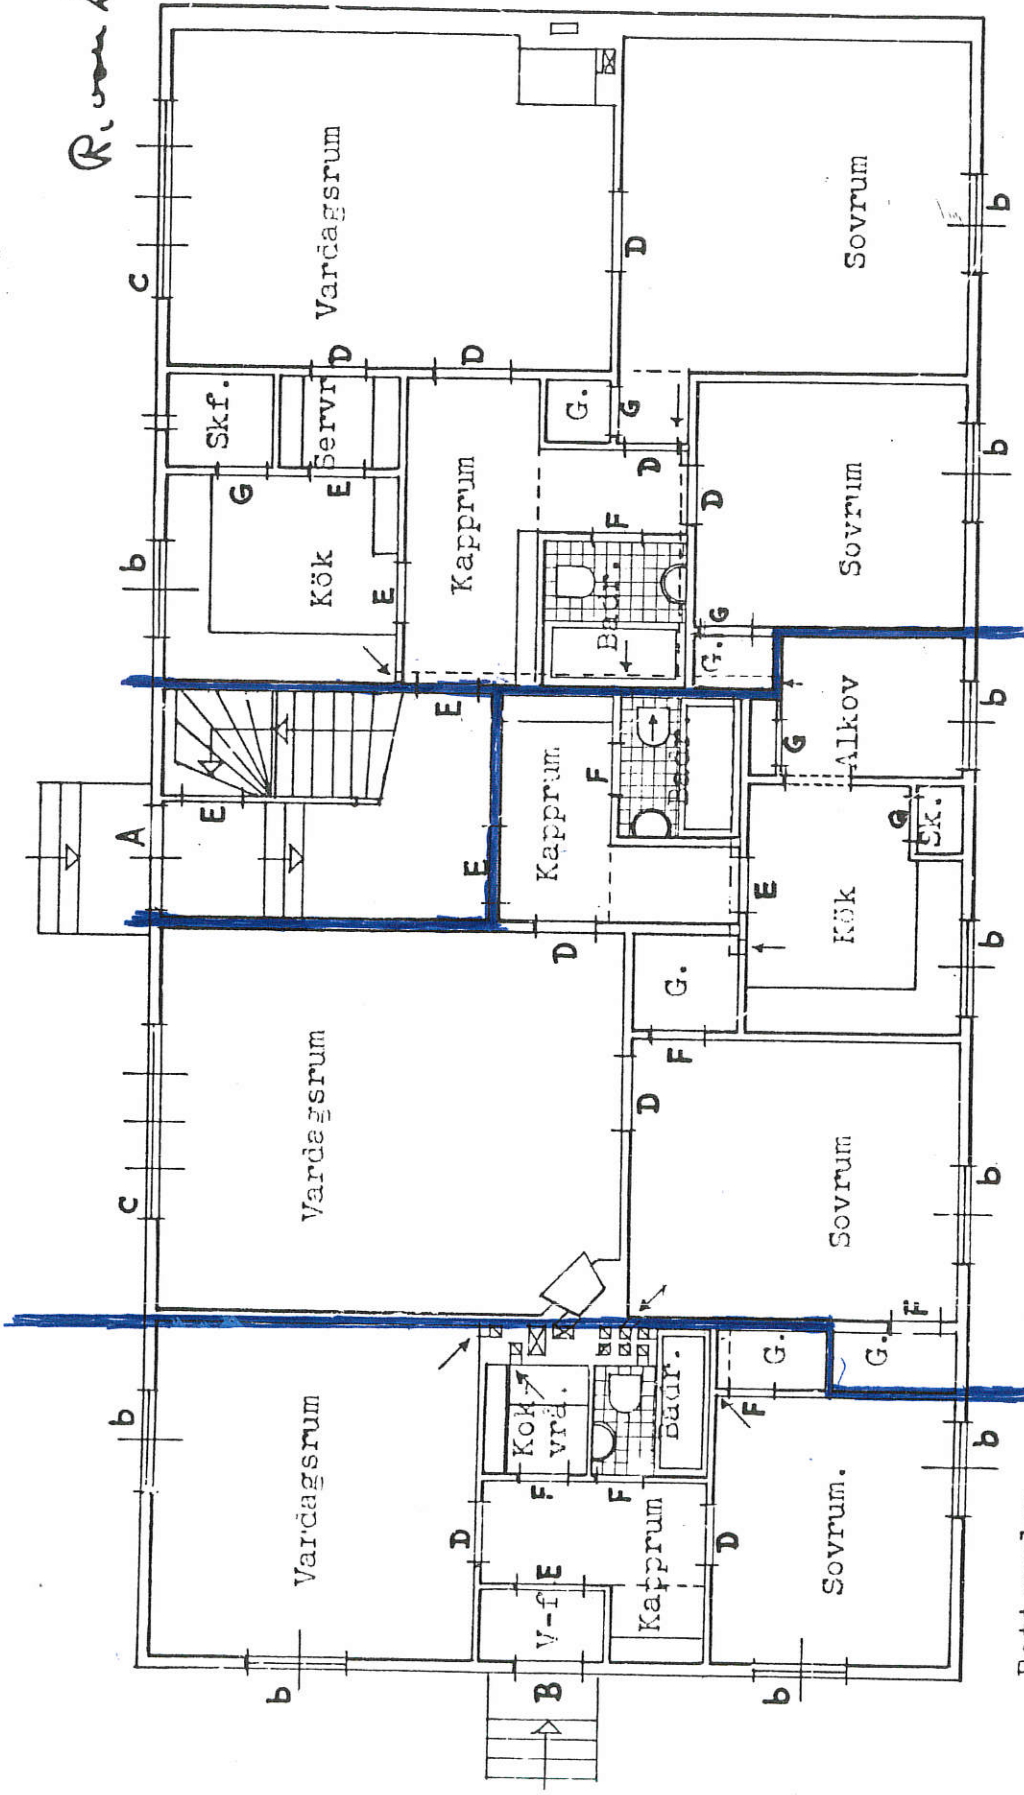

Bottenplan.

Skala 1:100

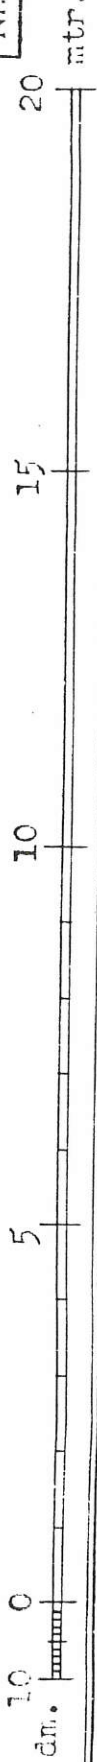

B. HÖÖK  
ARKITEKT  
Nr. 197 Den mej. 35