

FÖRKLARING

G= Garderob
 K/F= Kyl/Frys
 ST= Städ
 TF= Takfönster


SKALA 1:100

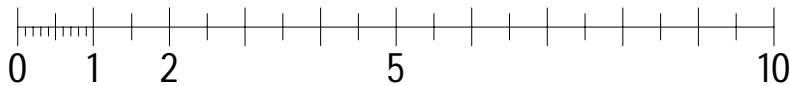

METER

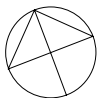

Objektnummer	3B-1202
Adress	Skolgatan 3B
Hustyp	3-våningshus
Byggår	1969 (2019)
Våningsplan	Vindsplan
Hiss	Nej
Balkong	Ja
TV/Data	Kabel-TV/Bredband
Förråd	På Källarplan
Tvättstuga	På Källarplan
Parkering	På parkeringsplats, att hyra

 Läge i huset